


Overzichtsplattegronden



Overzichtsplattegronden

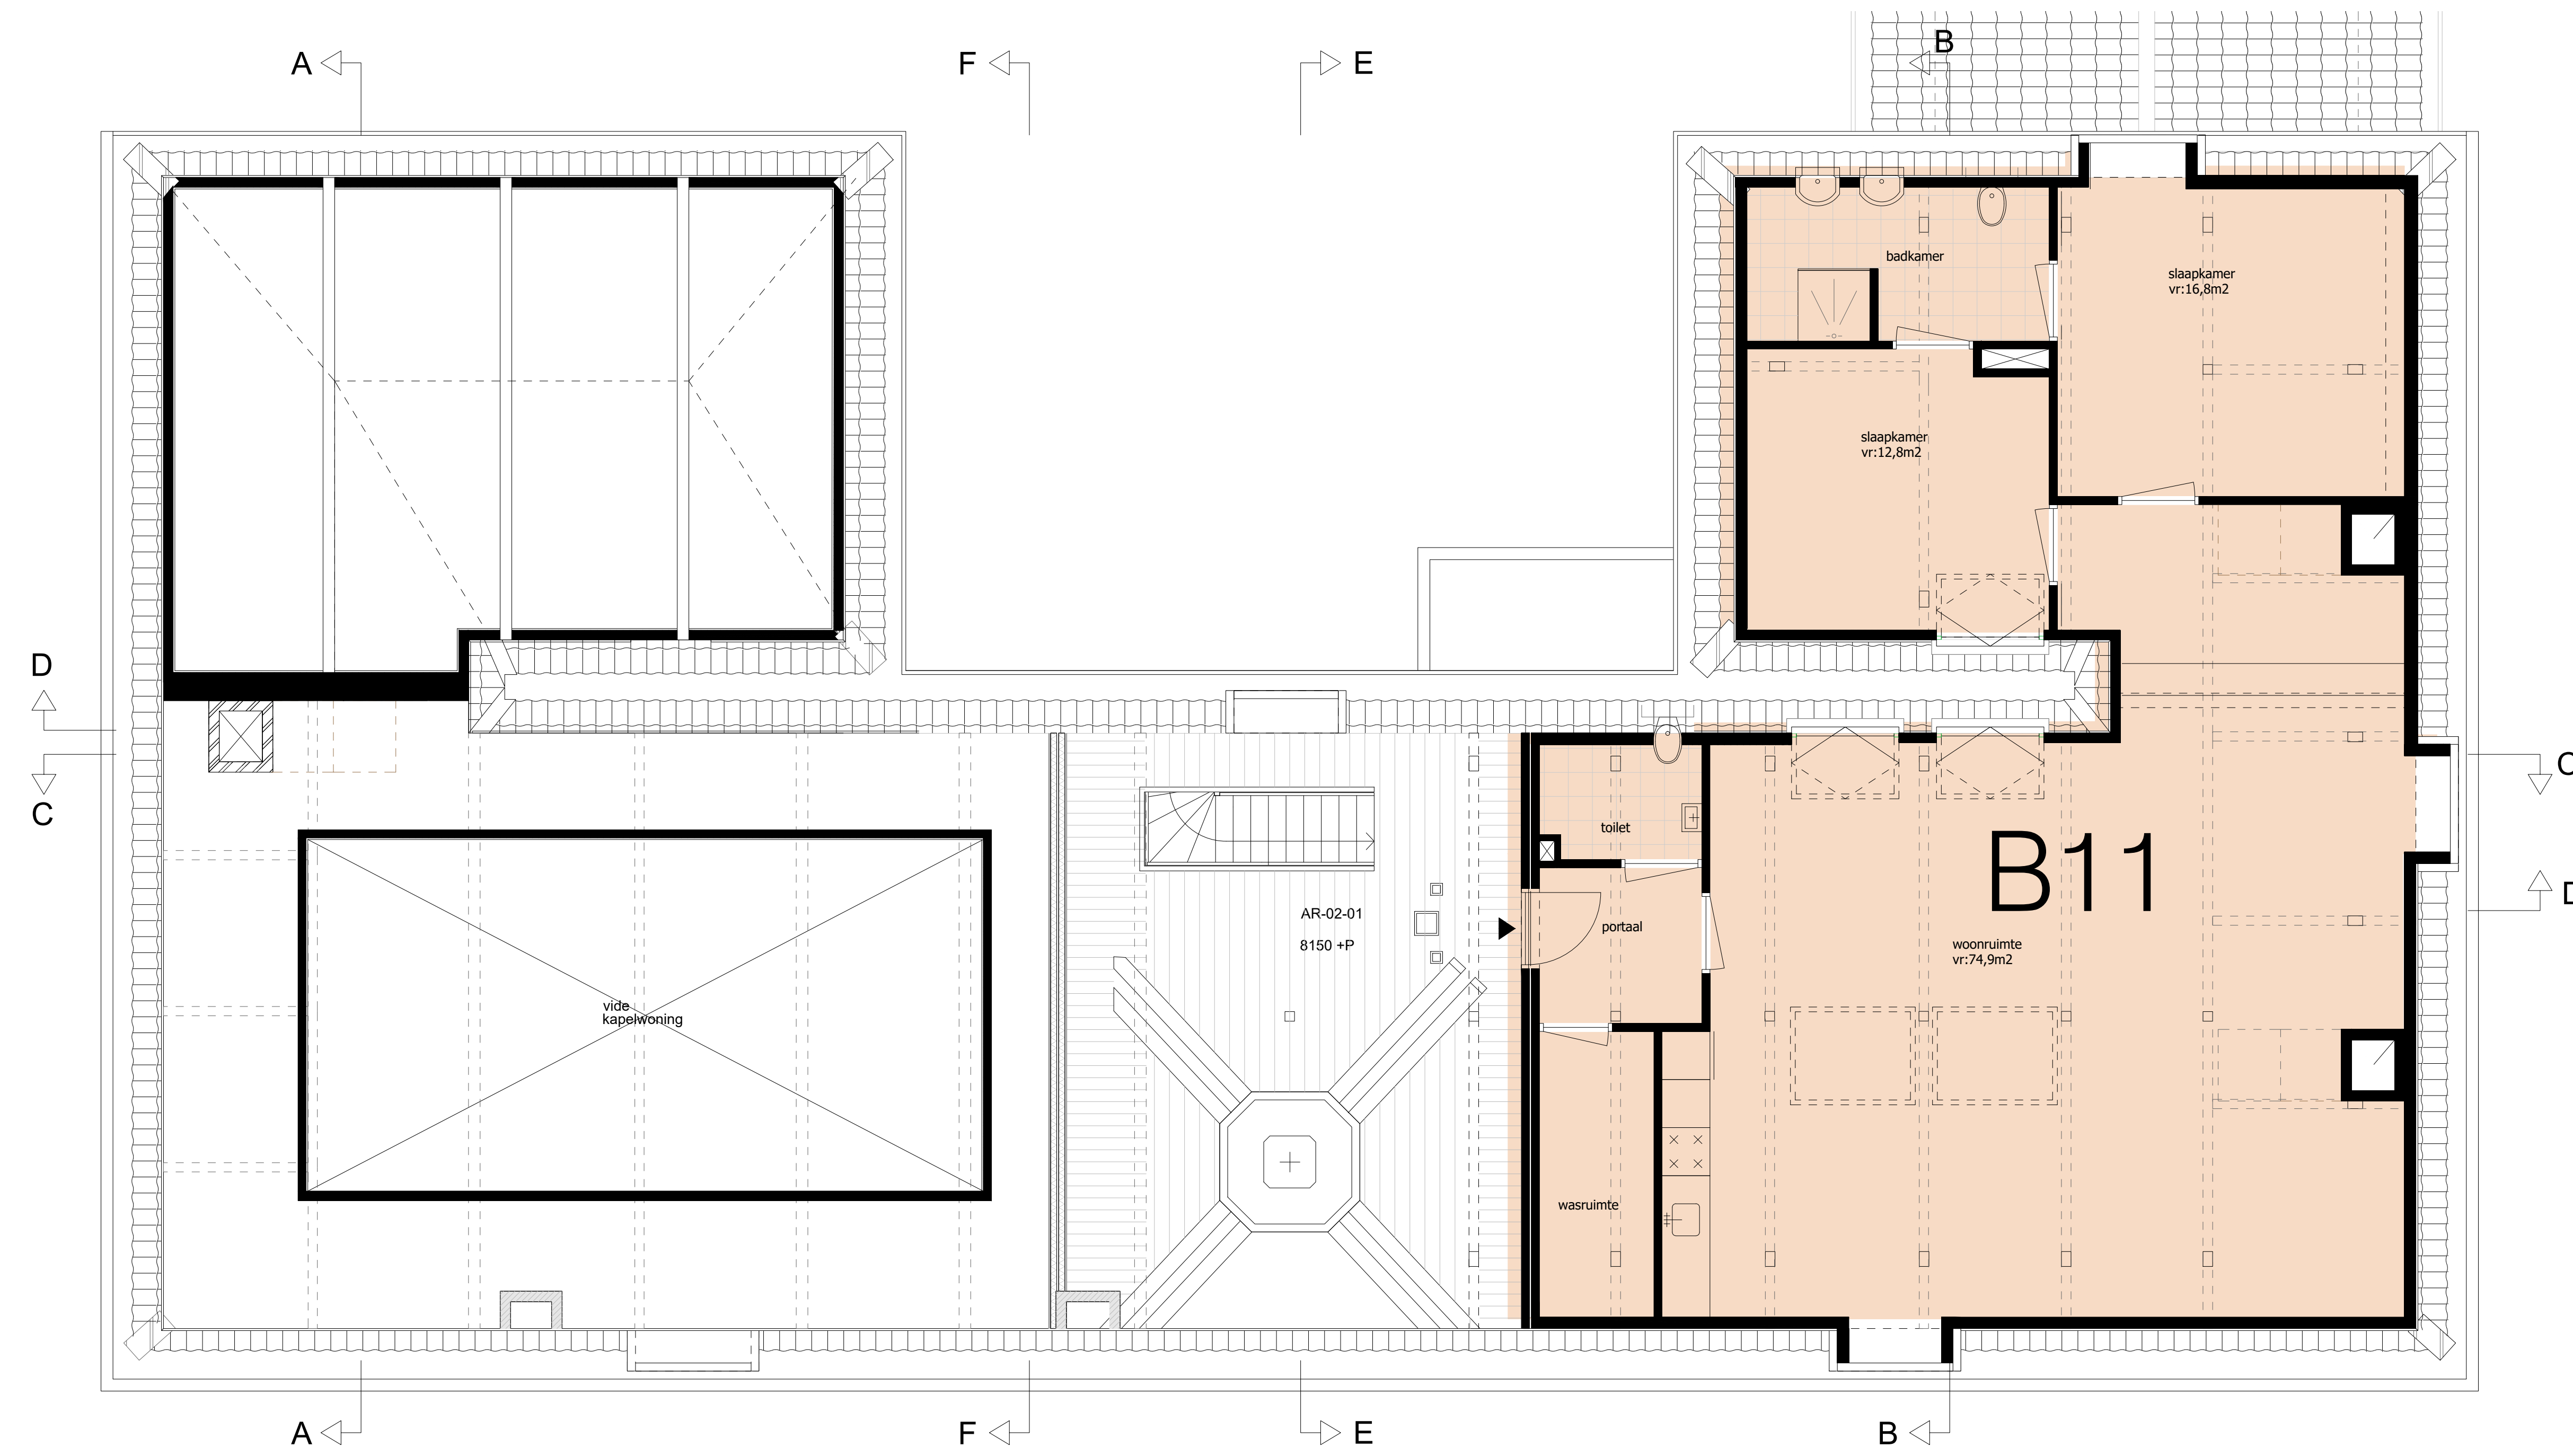


3e verdieping 1:50 ↻




2e verdieping 1:50 ↻

Aanzichten

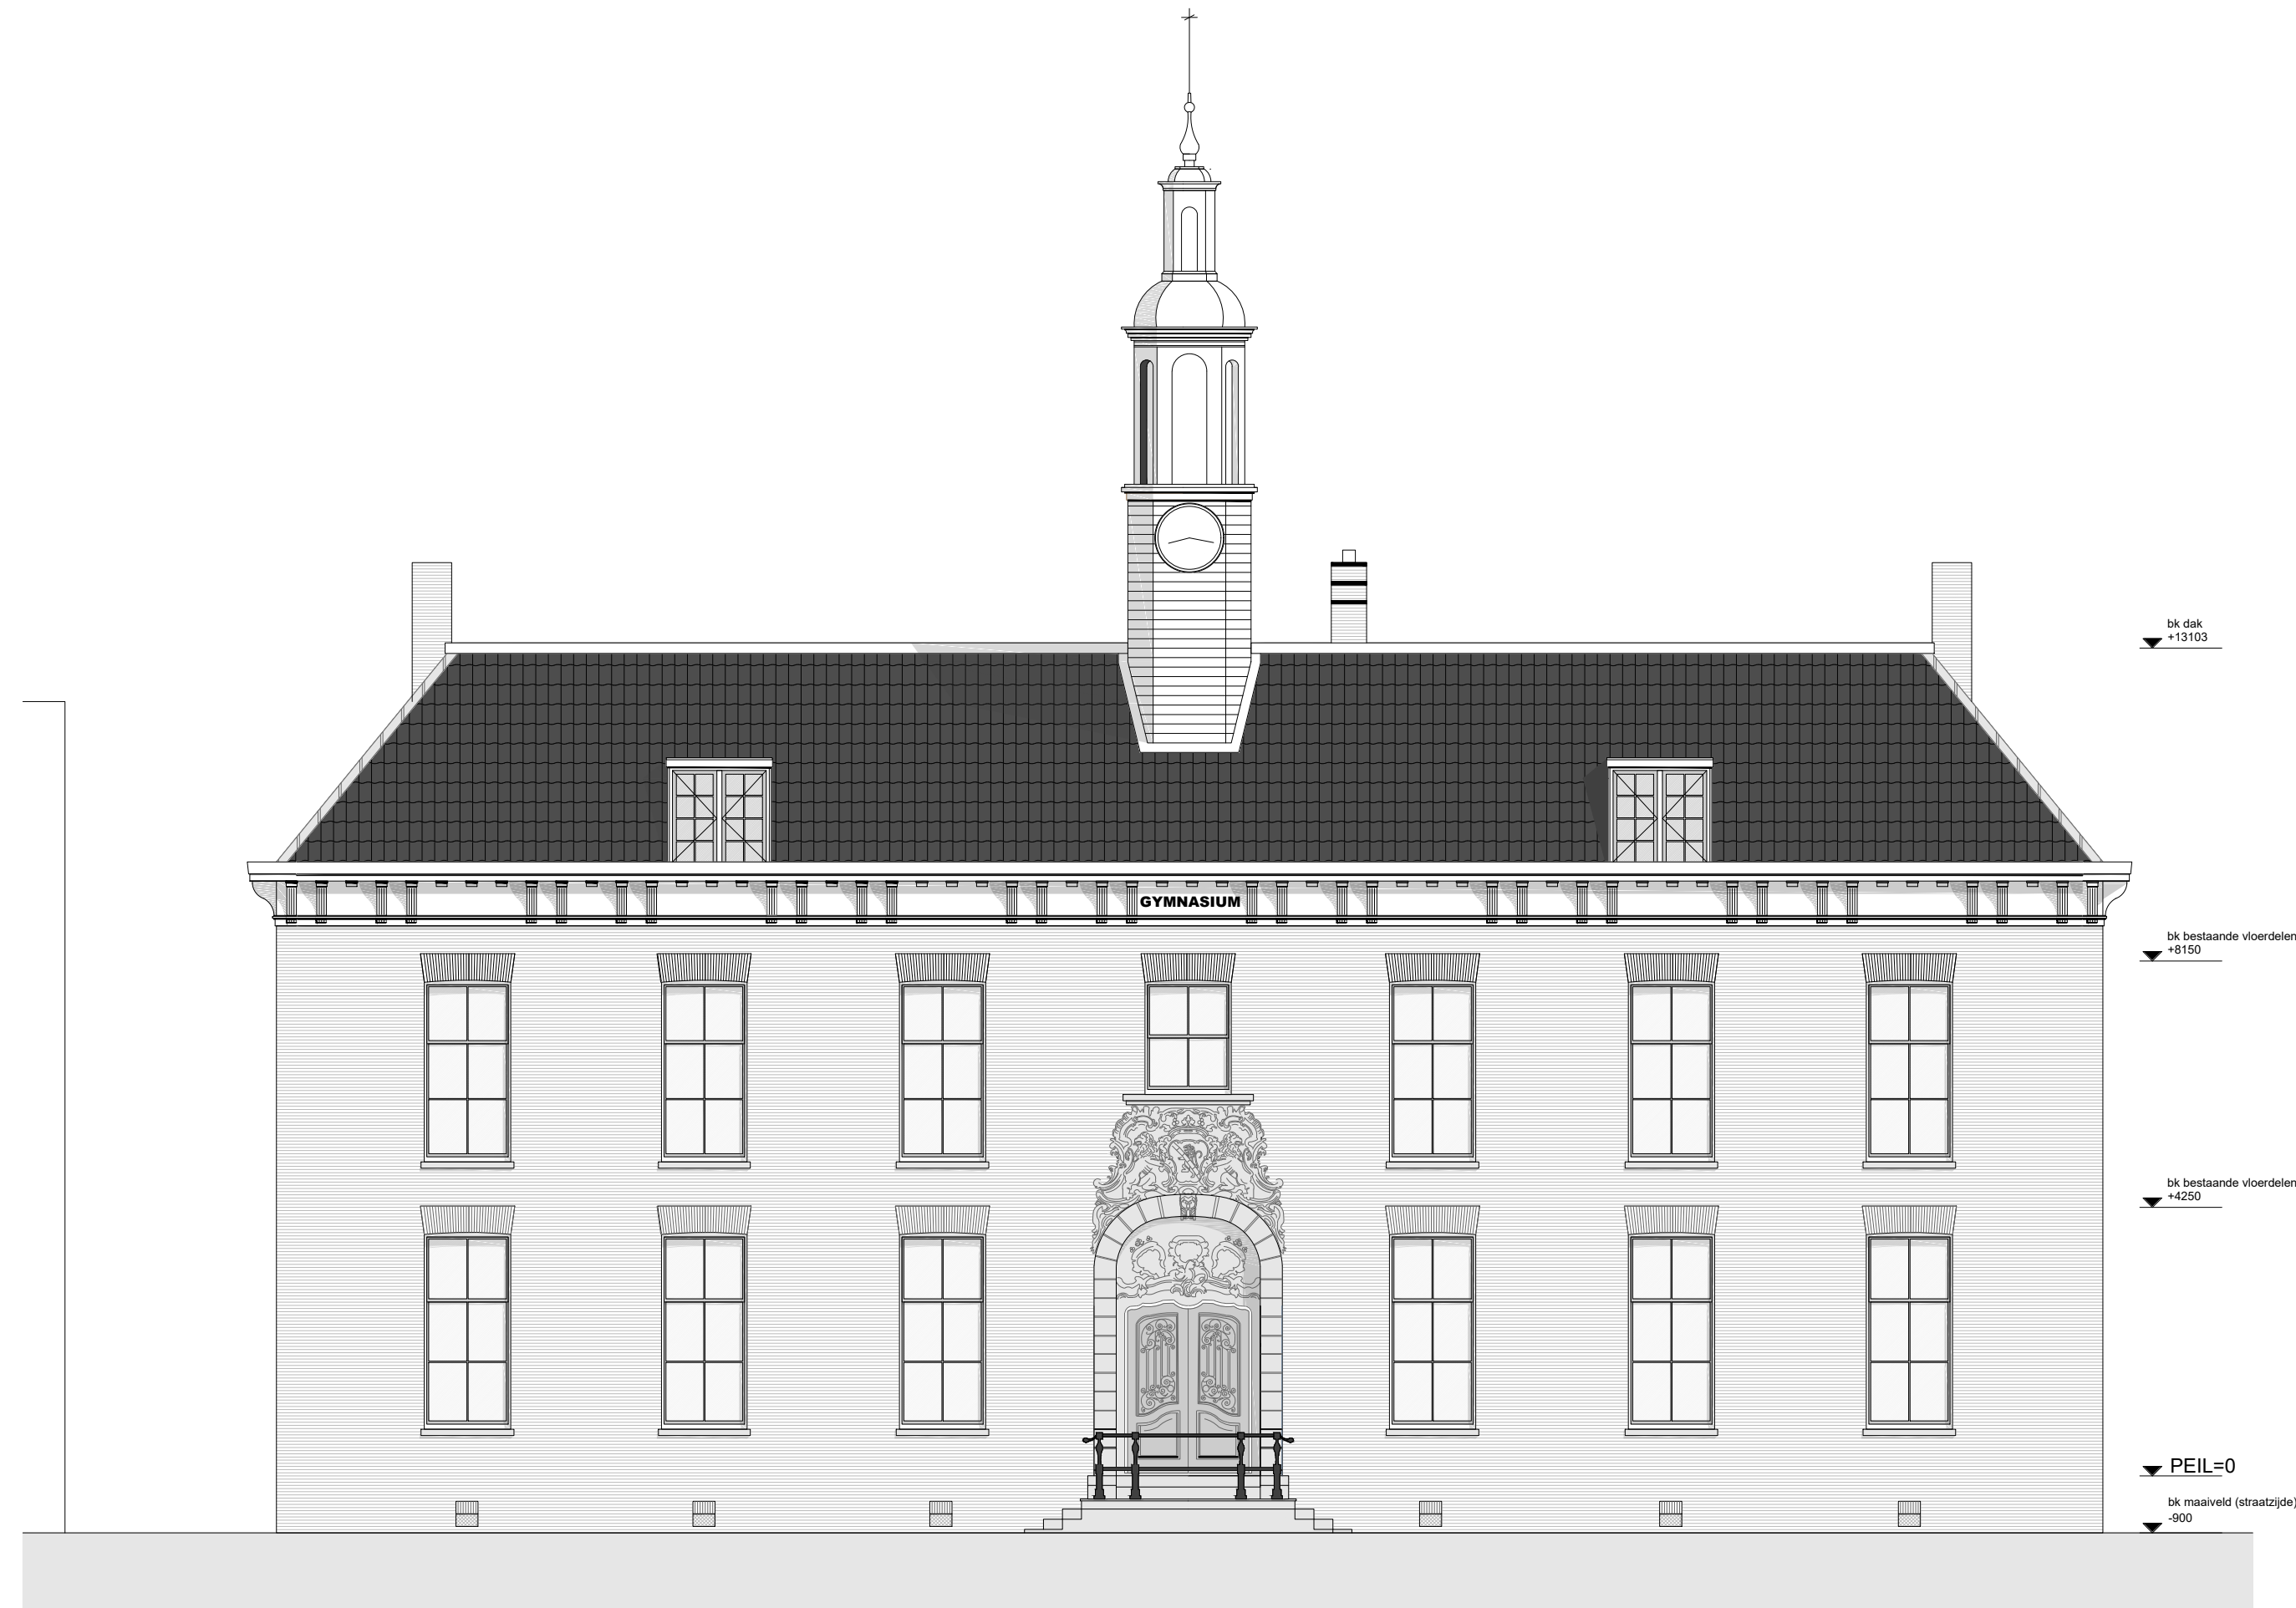


Noordoostgevel 1:100

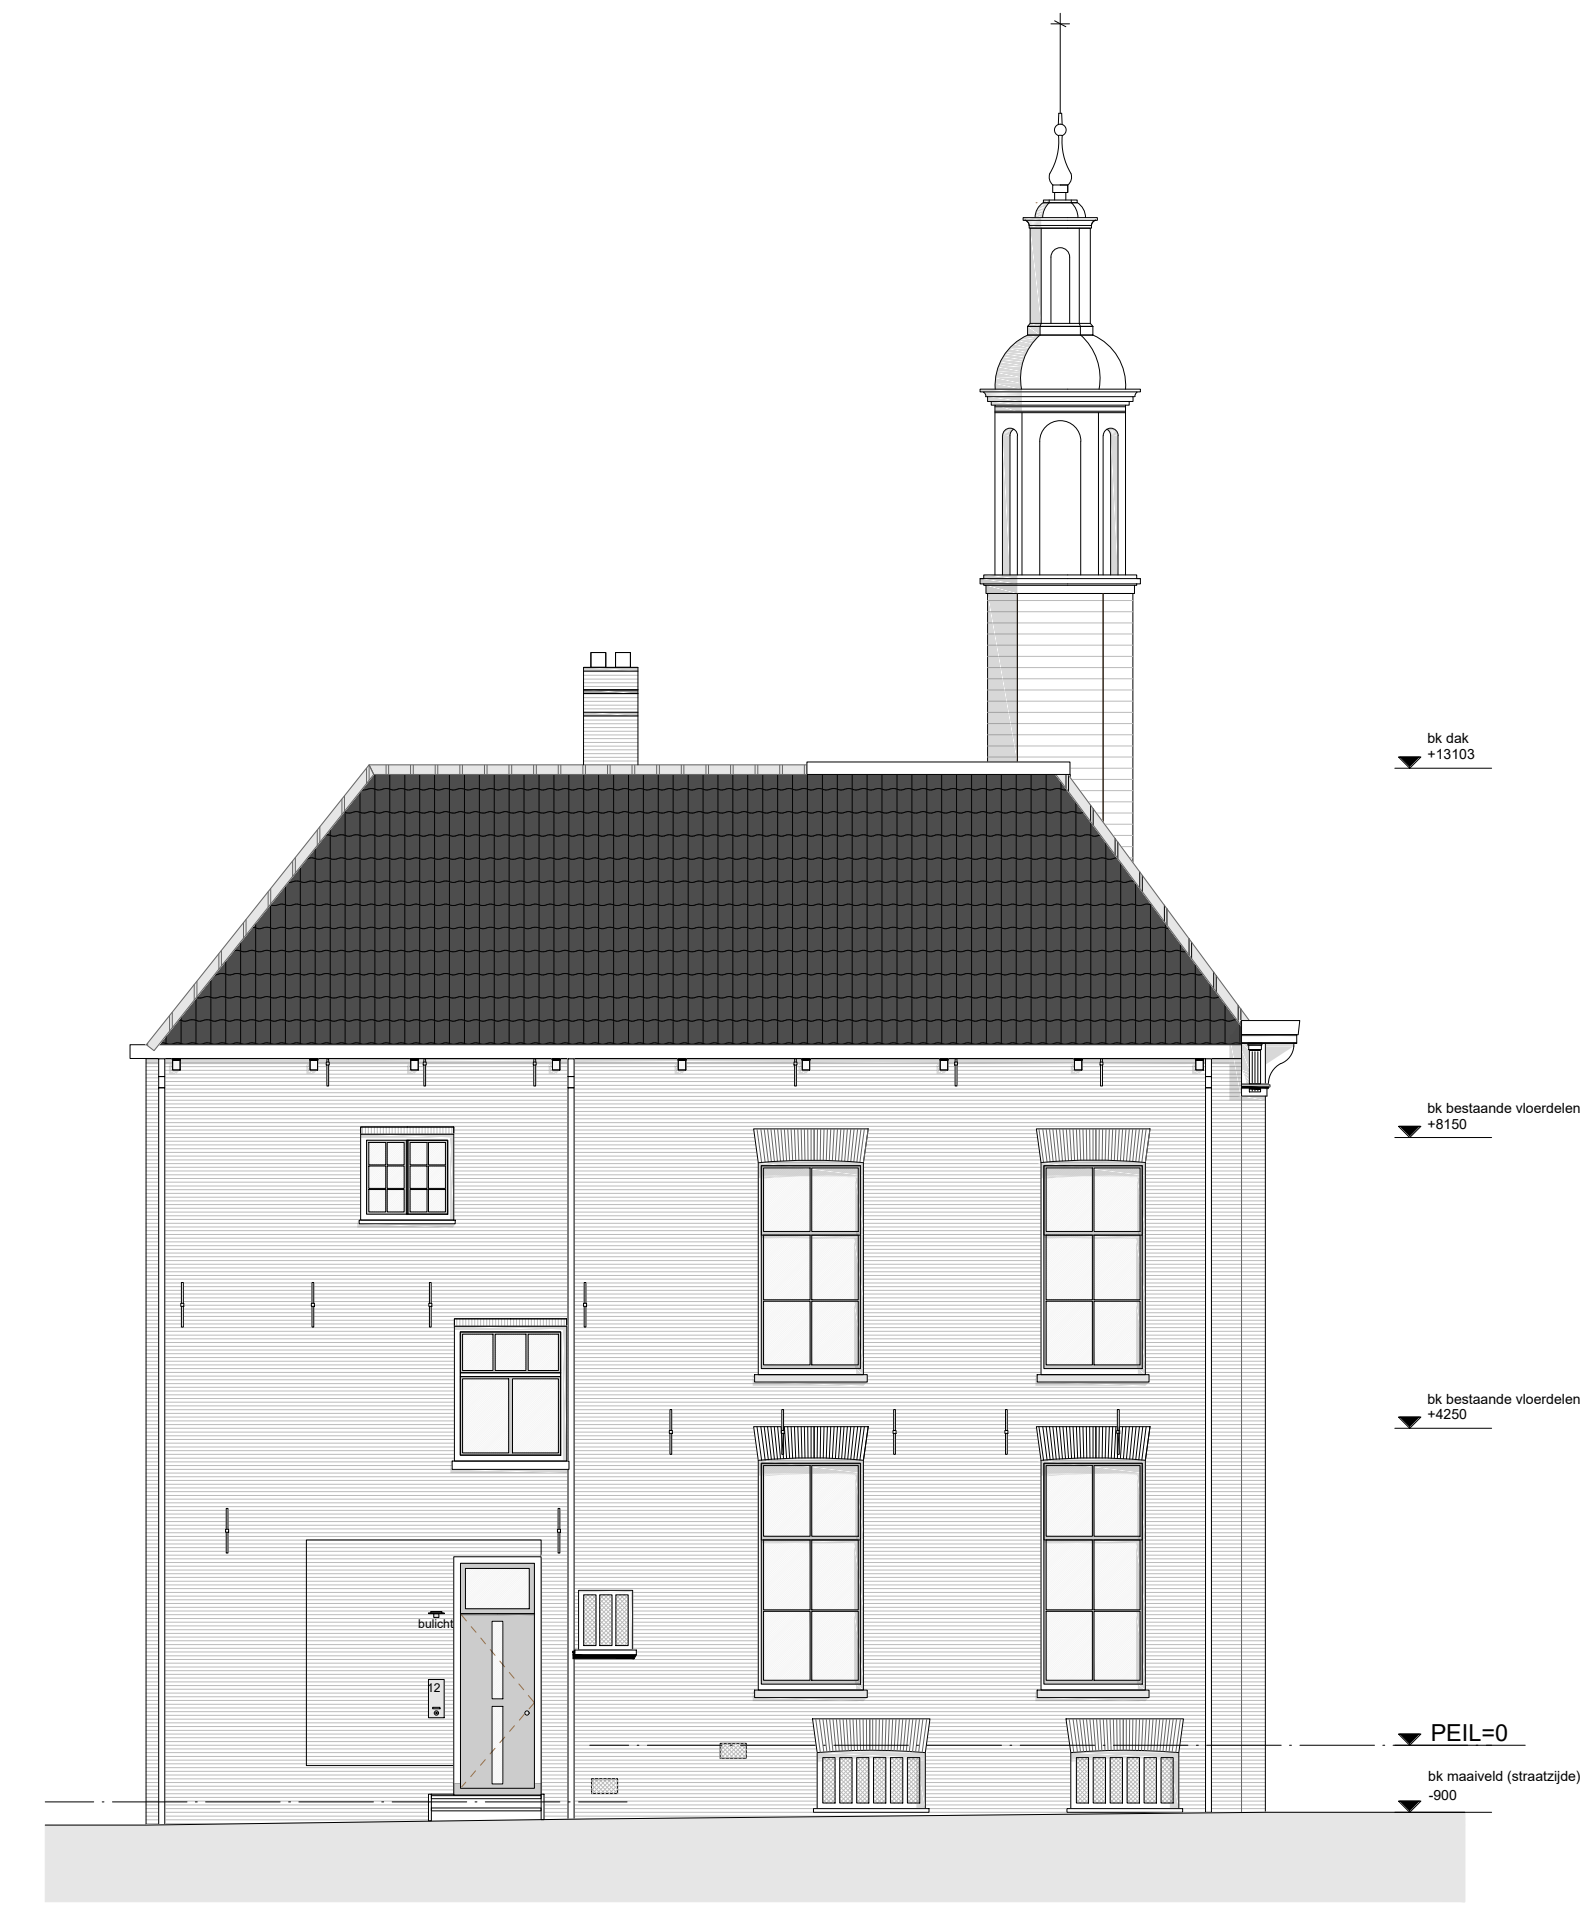

Zuidoostgevel 1:100



Zuidwestgevel 1:100

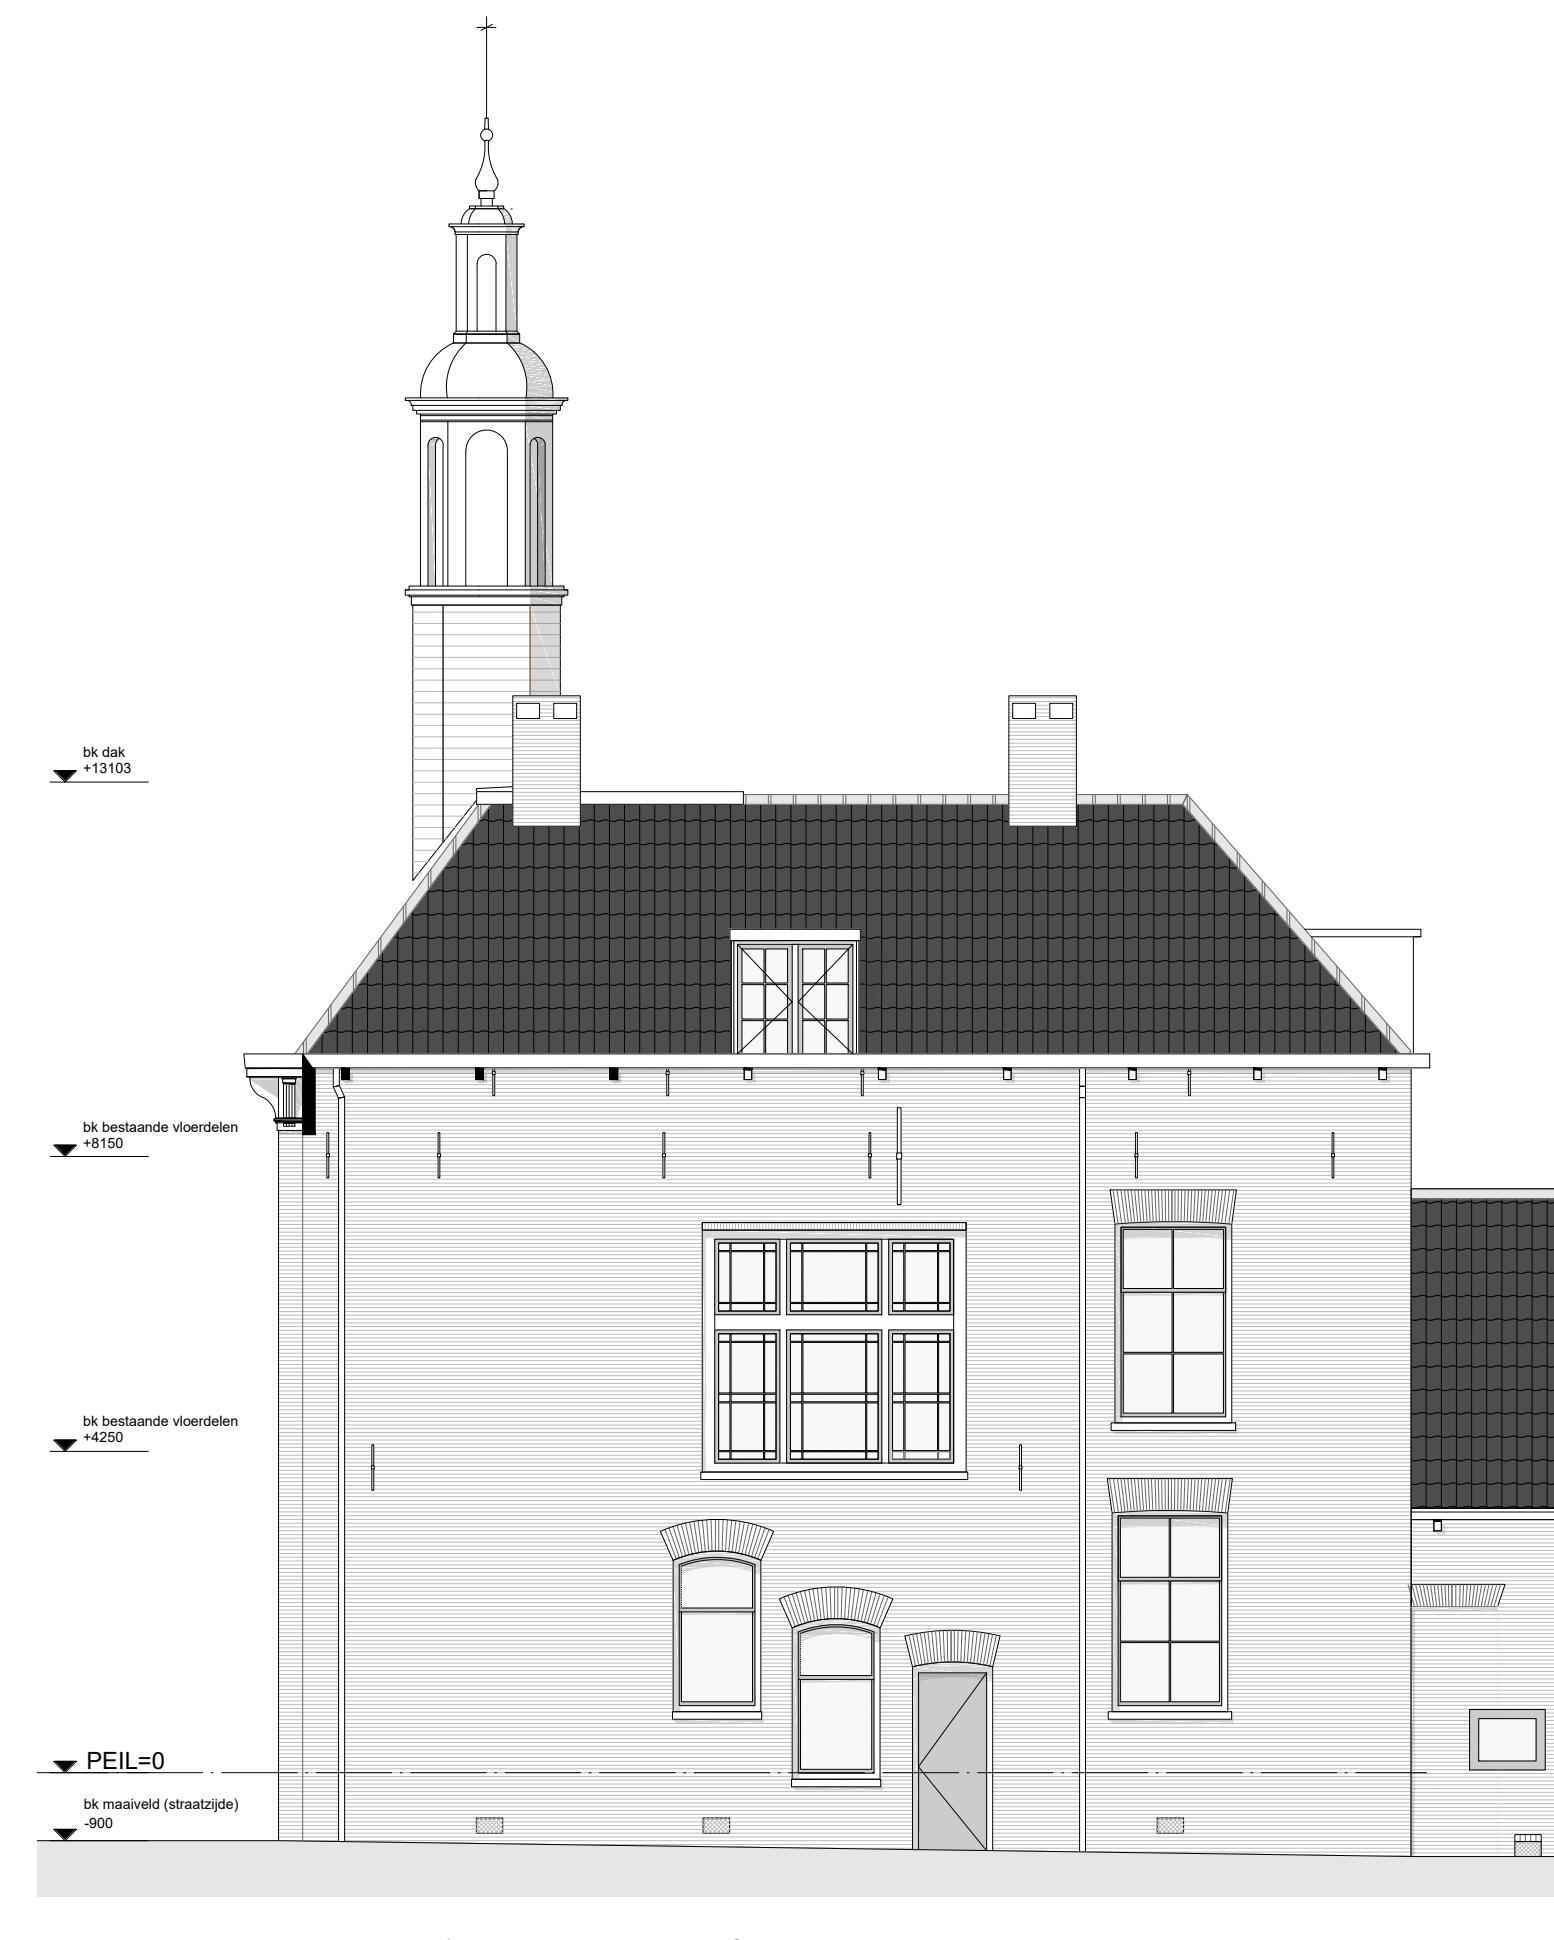


Noordwestgevel 1:100


Doorsneden




Doorsnede AA 1:100

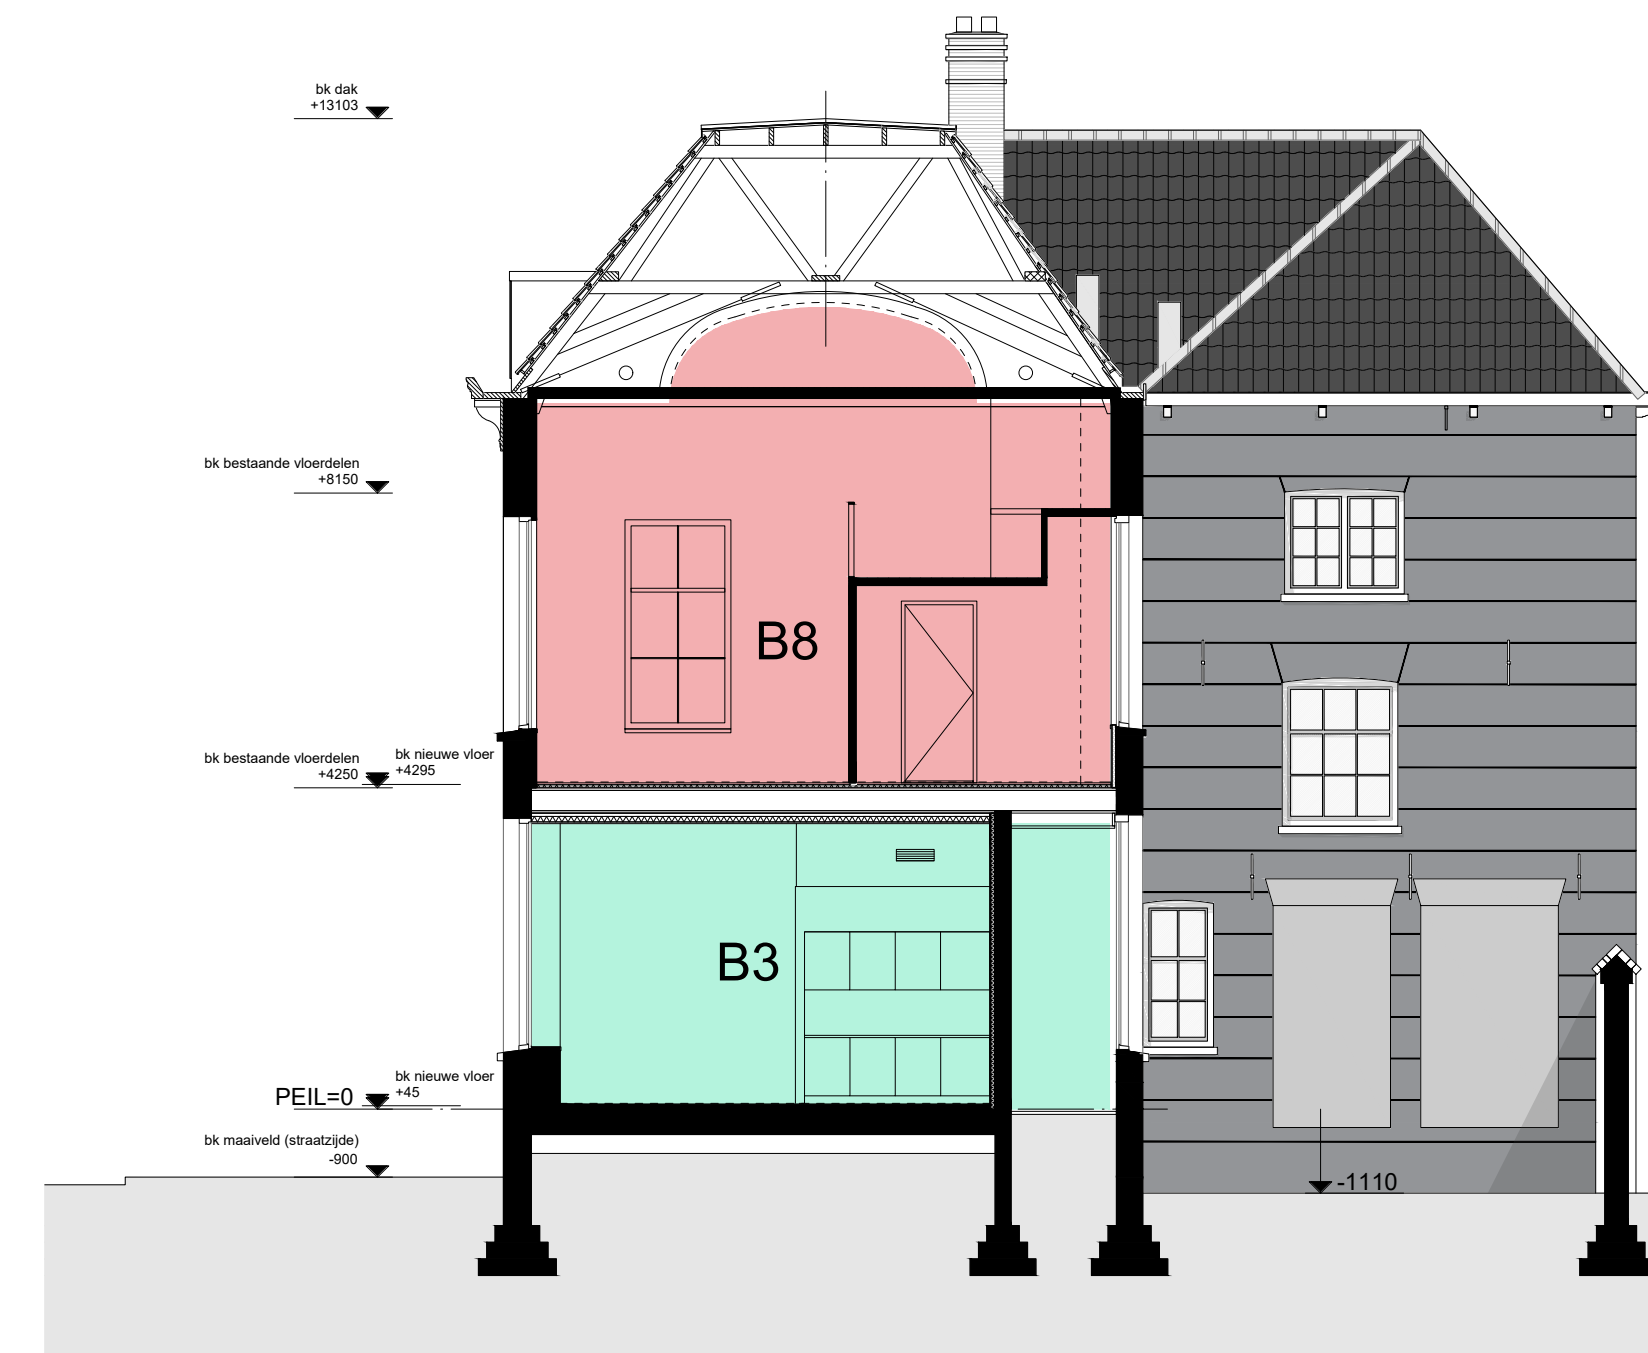

Doorsnede FF 1:100

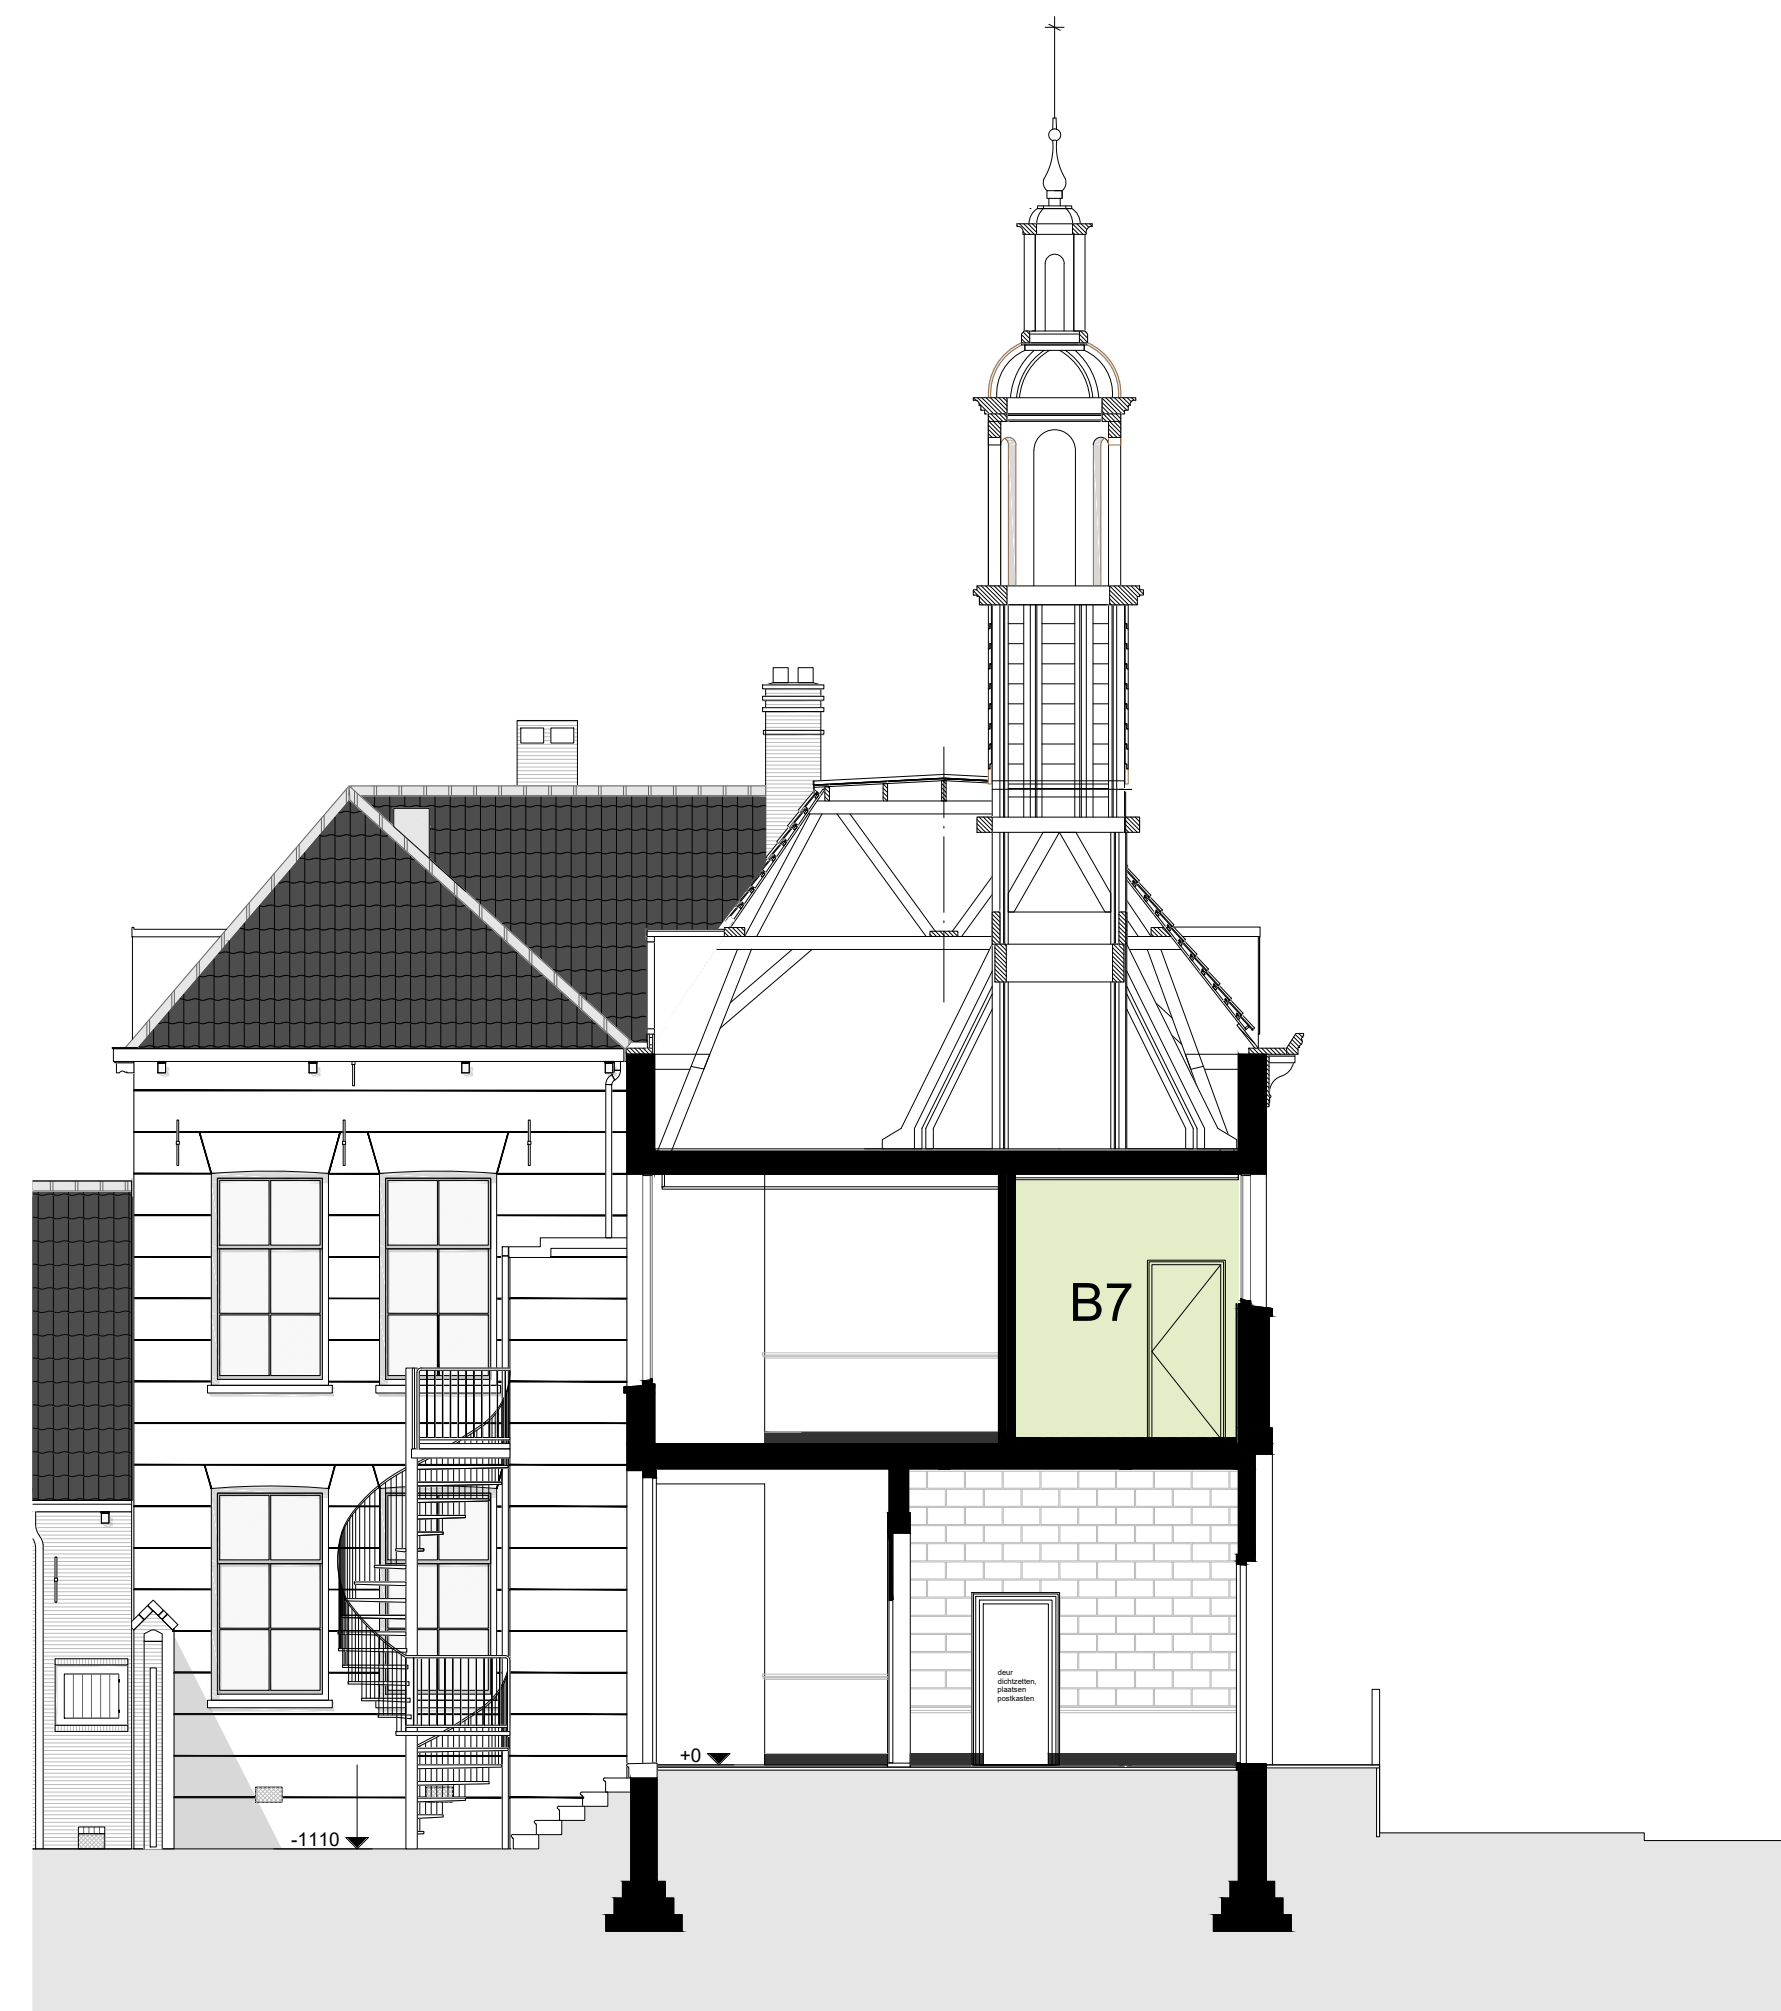


Doorsnede EE 1:100

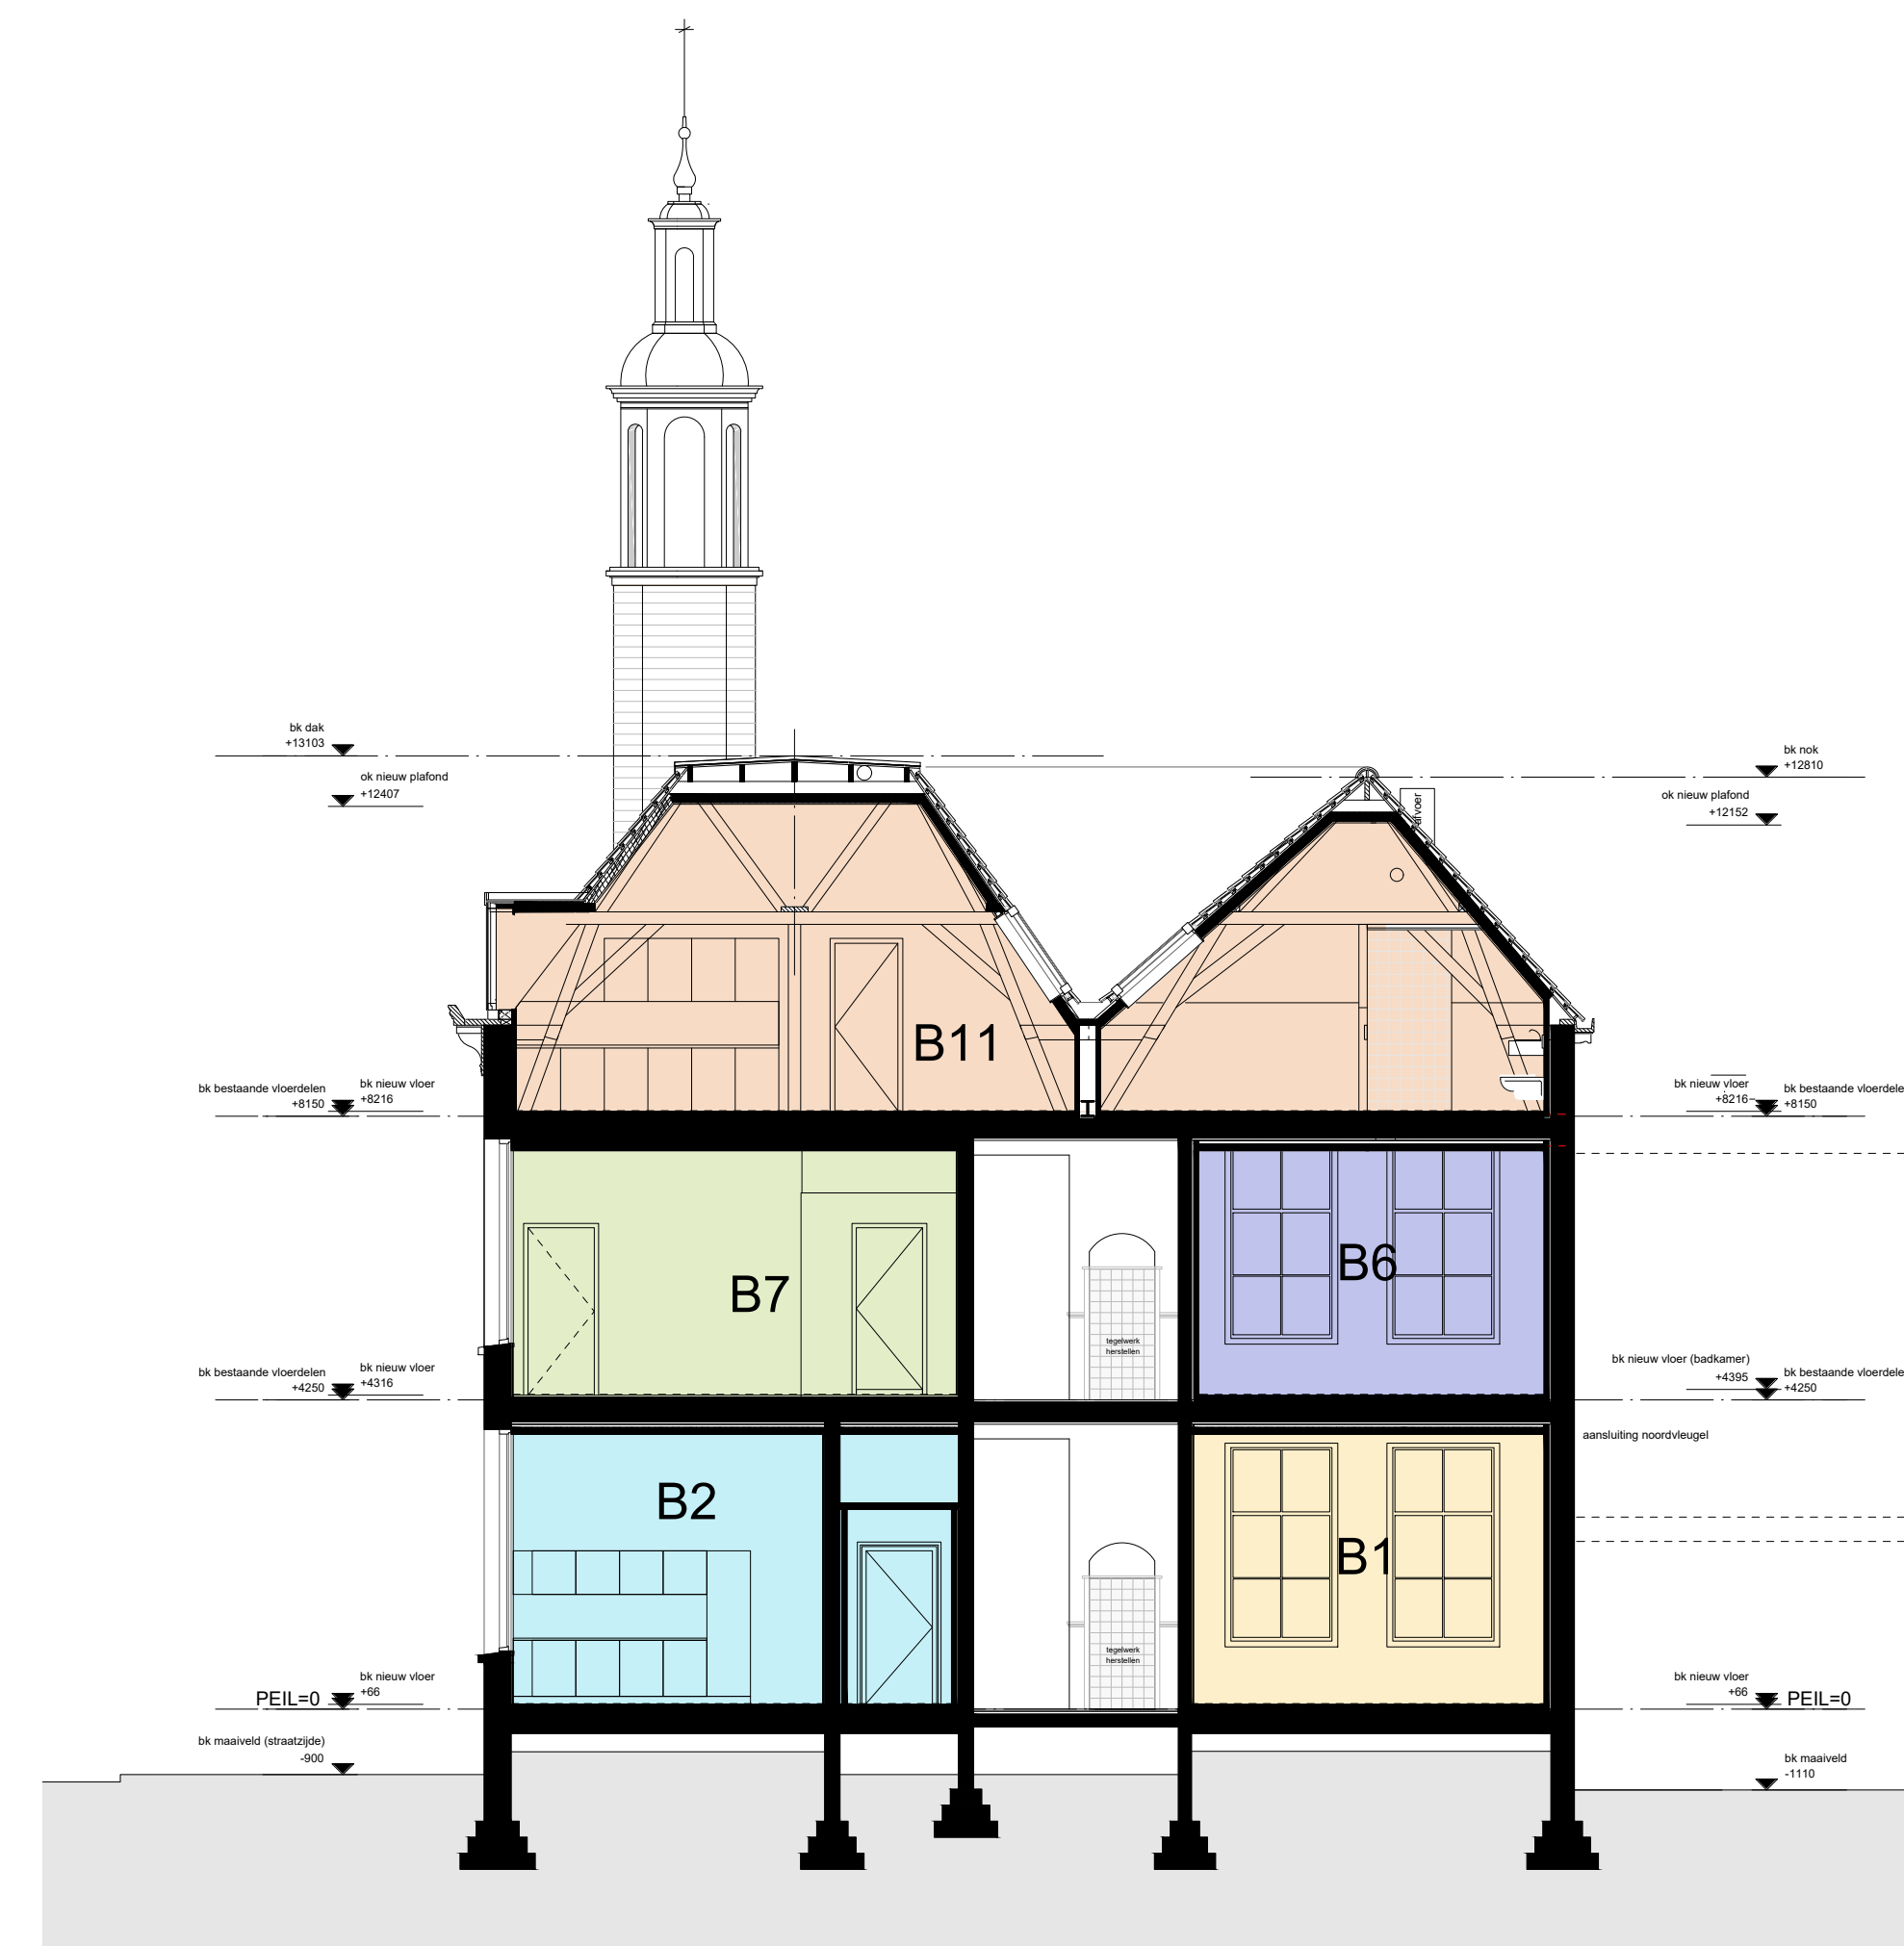

Doorsnede BB 1:100

Doorsneden

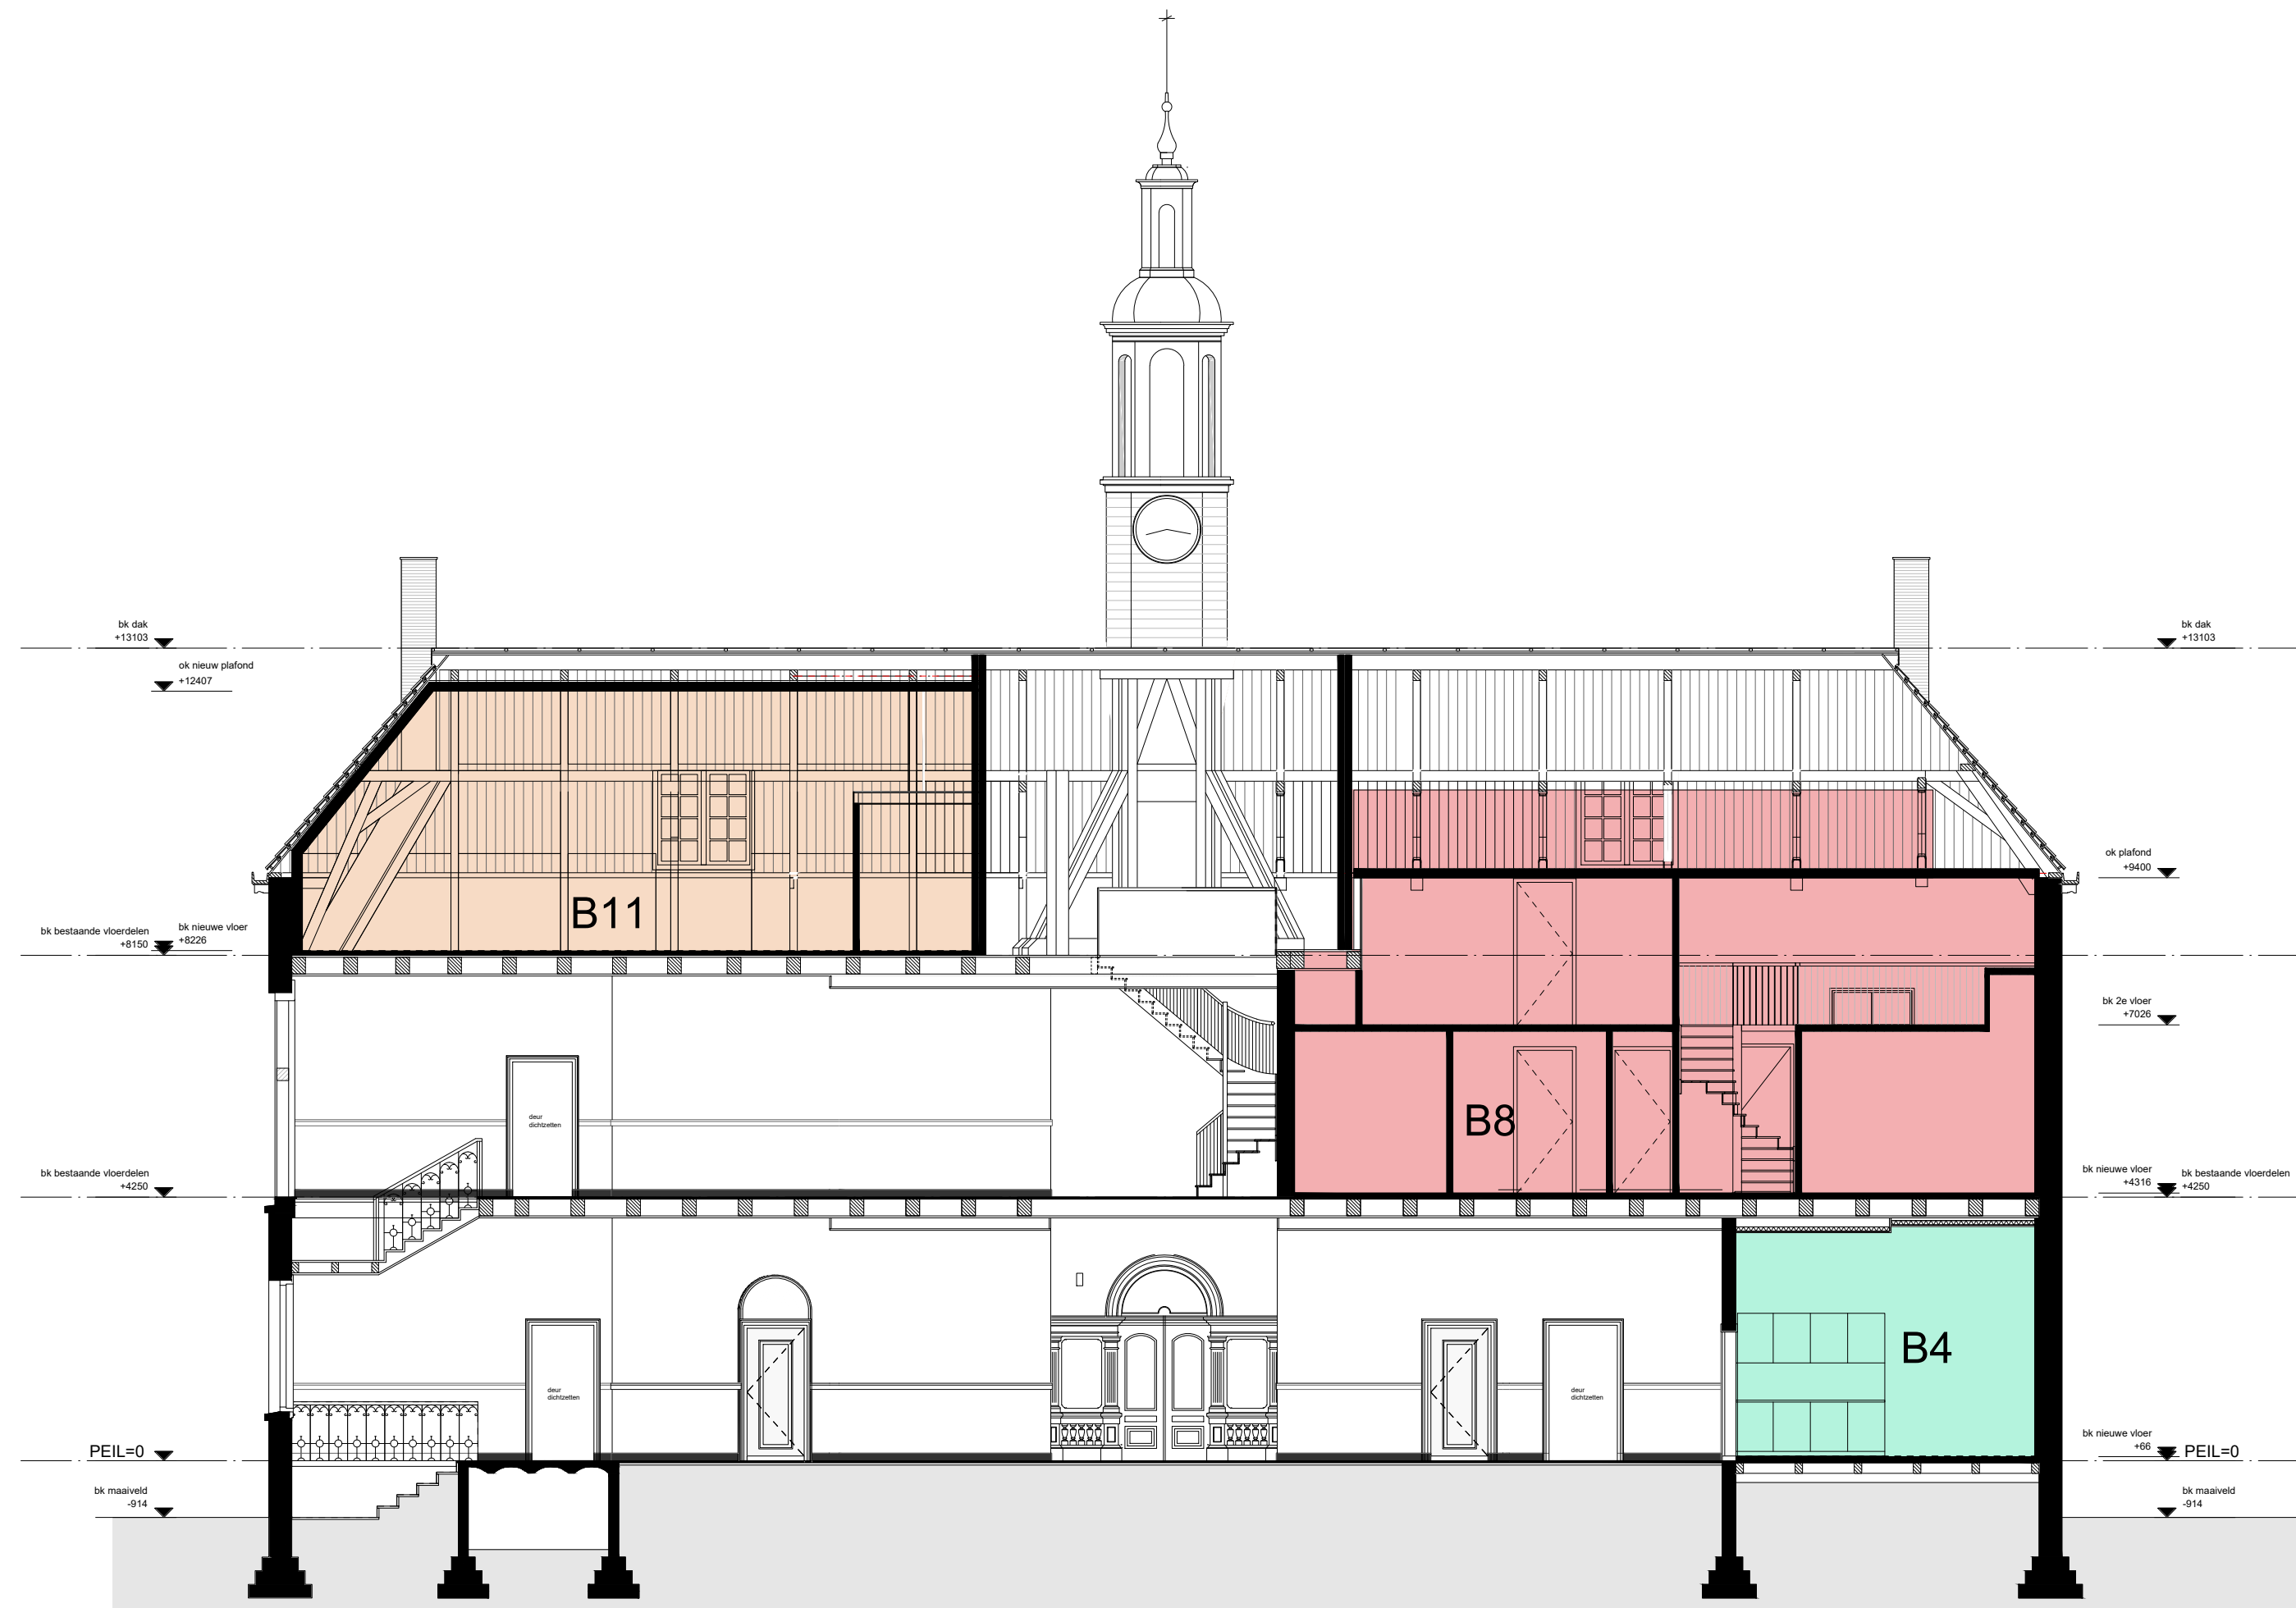

Doorsnede CC 1:100



Doorsnede DD 1:100